





INQUADRAMENTO SU FOTO SATELLITARE

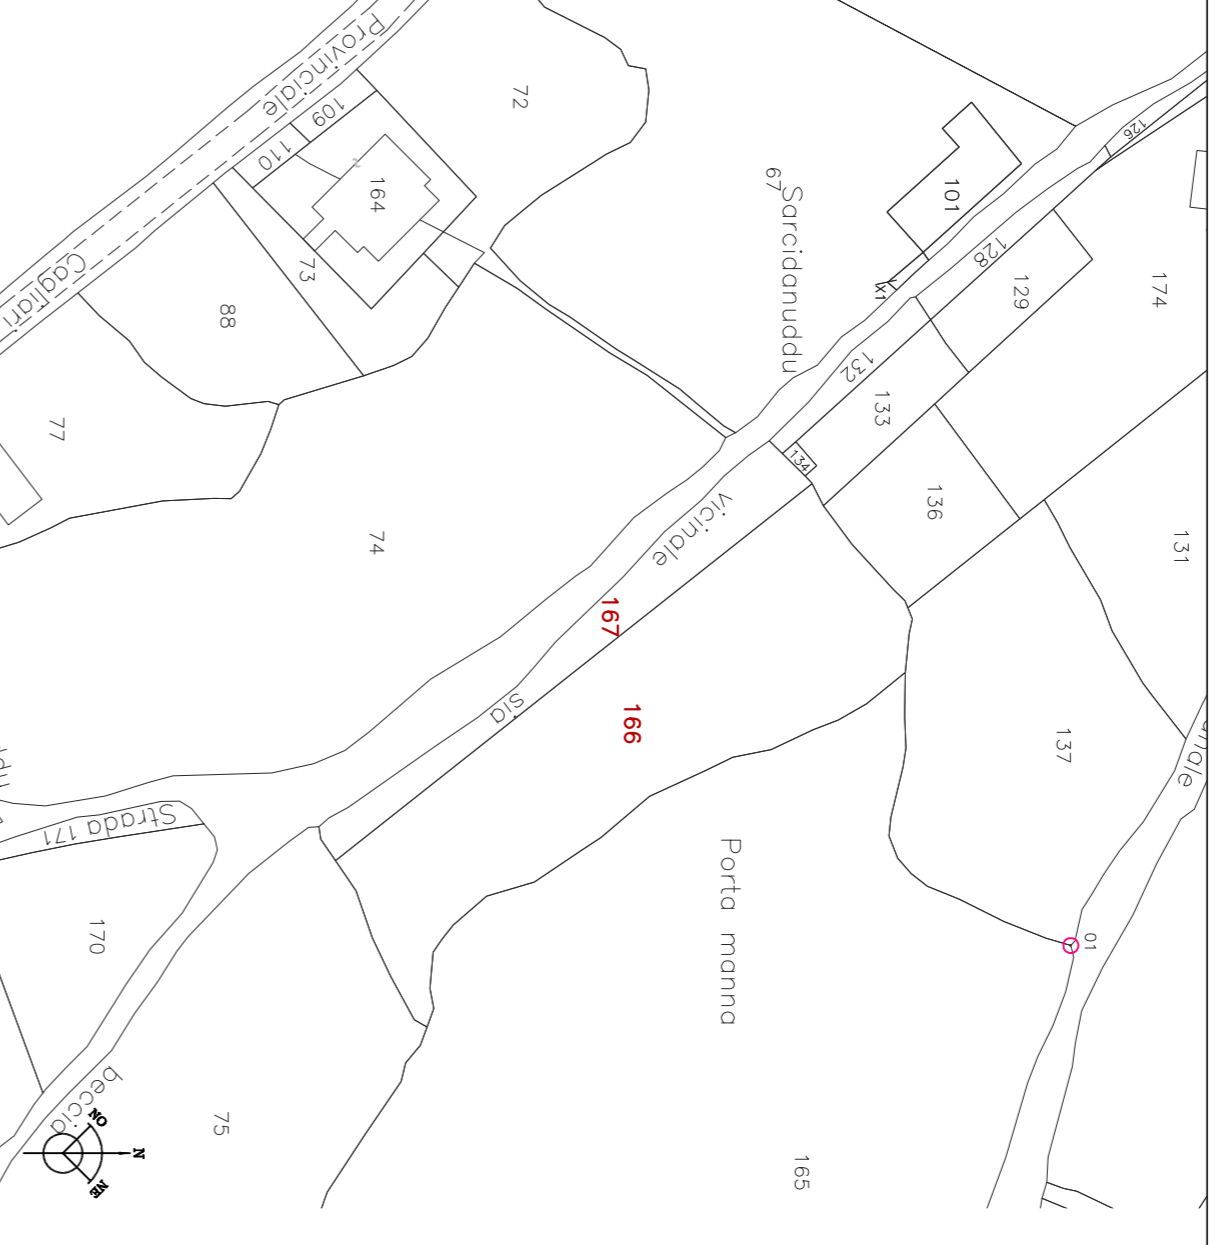


STRALCIO PLANIMETRICA CATASTALE: F.42

Scala 1:2000

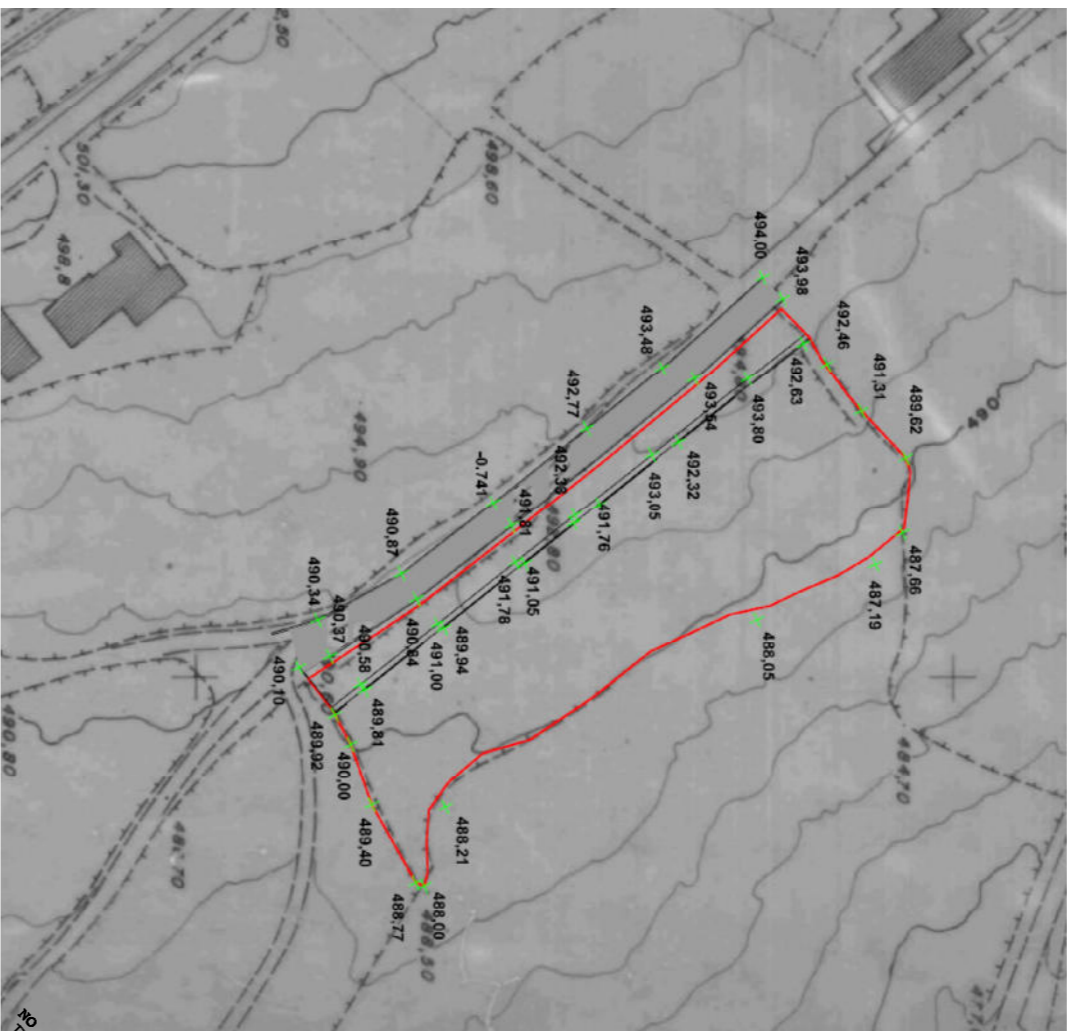

QUOTE DI RILIEVO

Scala 1:2000

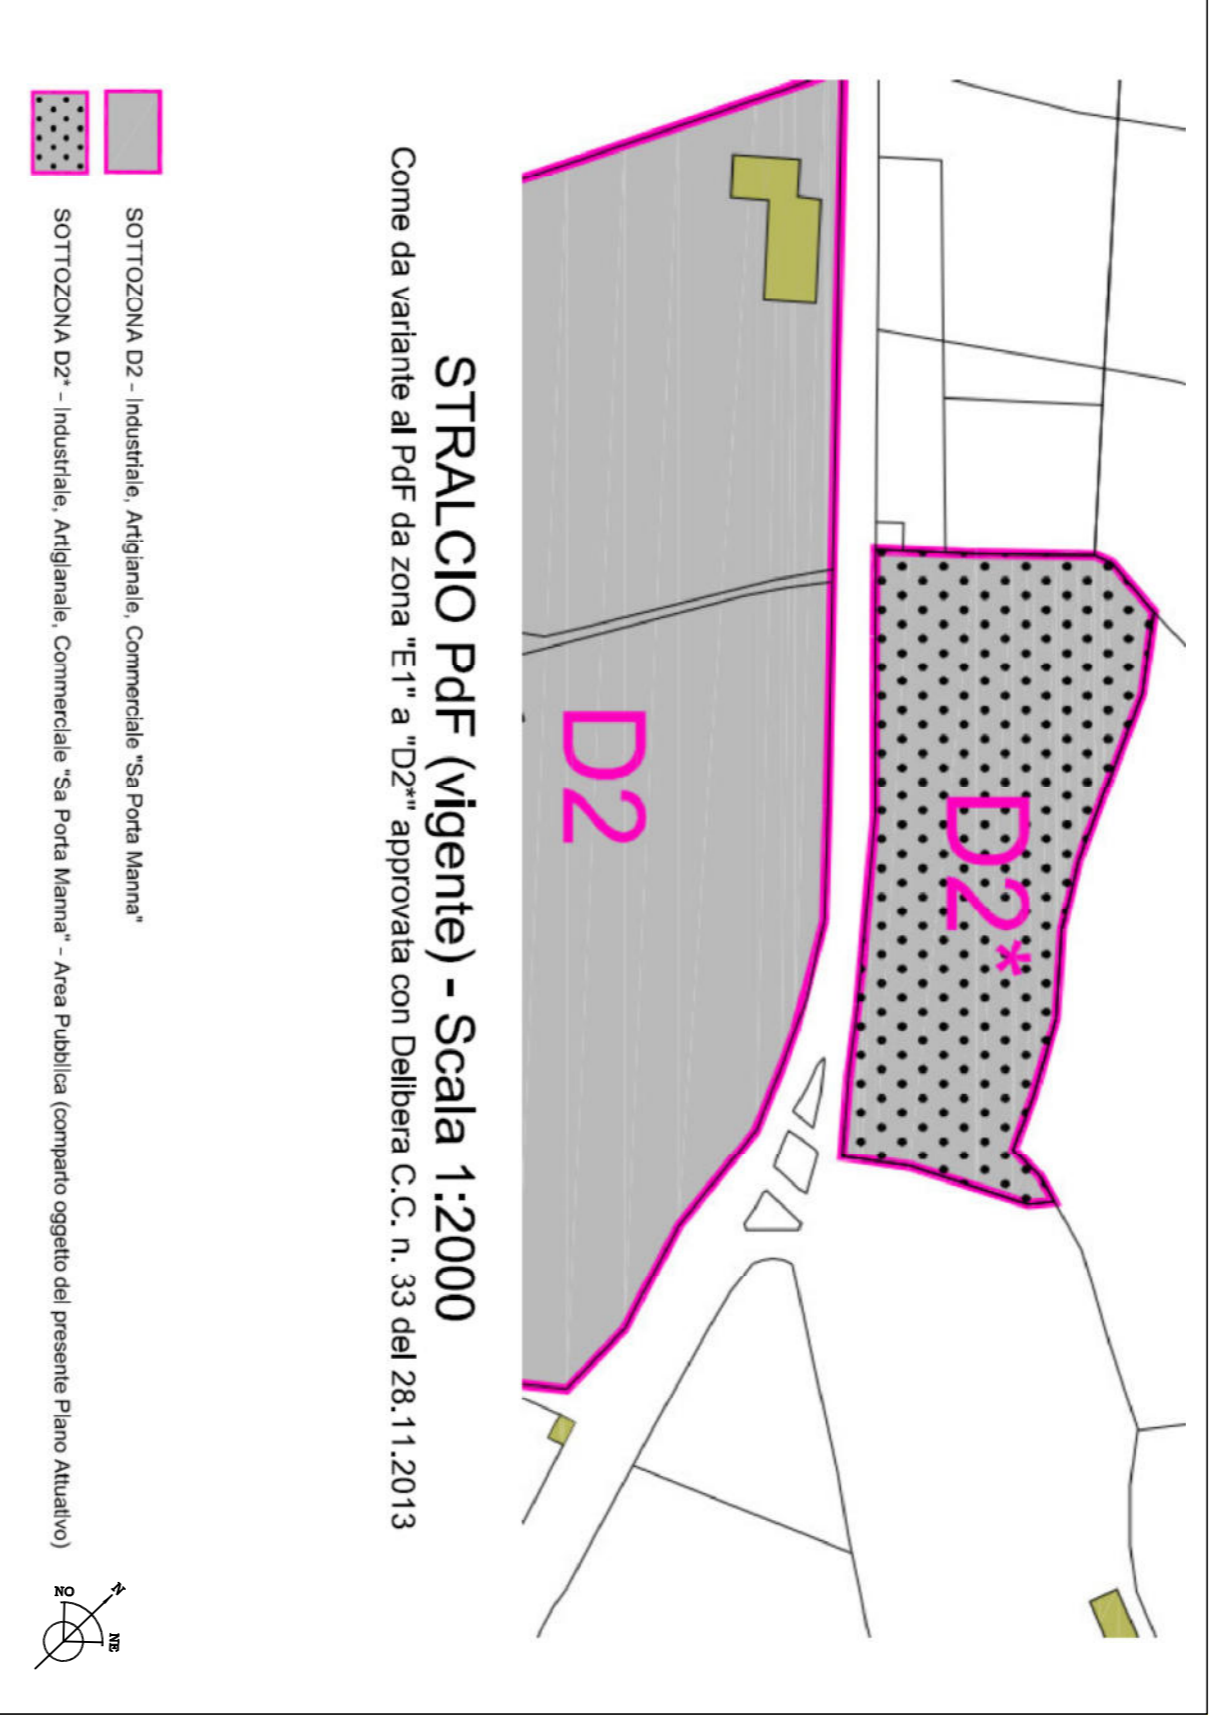

STRALCIO PDF VIGENTE

Scala 1:2000

STRALCIO PDF (vigente) - Scala 1:2000  
Come da variante al Pdf da zona "E1" a "D2" approvata con Delibera C.C. n. 33 del 28.11.2013

- SOTTOZONA D2 - Industriale, Artigianile, Commerciale "Sai Porta Marmo"
- SOTTOZONA D2\* - Industriale, Artigianile, Commerciale "Sai Porta Marmo" - Area Pubblica (compreso oggetto del presente Piano Attuativo)

**COMUNE DI ISILI**  
(Provincia Sud Sardegna)

**Progetto Esecutivo**

**PROGETTO PER LA REALIZZAZIONE  
DEL CENTRO DI RACCOLTA RIFIUTI COMUNALE**


INQUADRAMENTO: GENERALE, URBANISTICO, CATASTALE  
PLANIMETRICA DI PROGETTO

SCALA	ELABORATO	DATA
1:2000/1:1000/1:500/1:200	EI	LUGLIO 2018


Il Sindaco  
Dot. Luca Pilia

Il Progettista  
Ing. Antonio Ibbi

Il Responsabile del Serv. Tecnico  
Geom. Renzo Casu

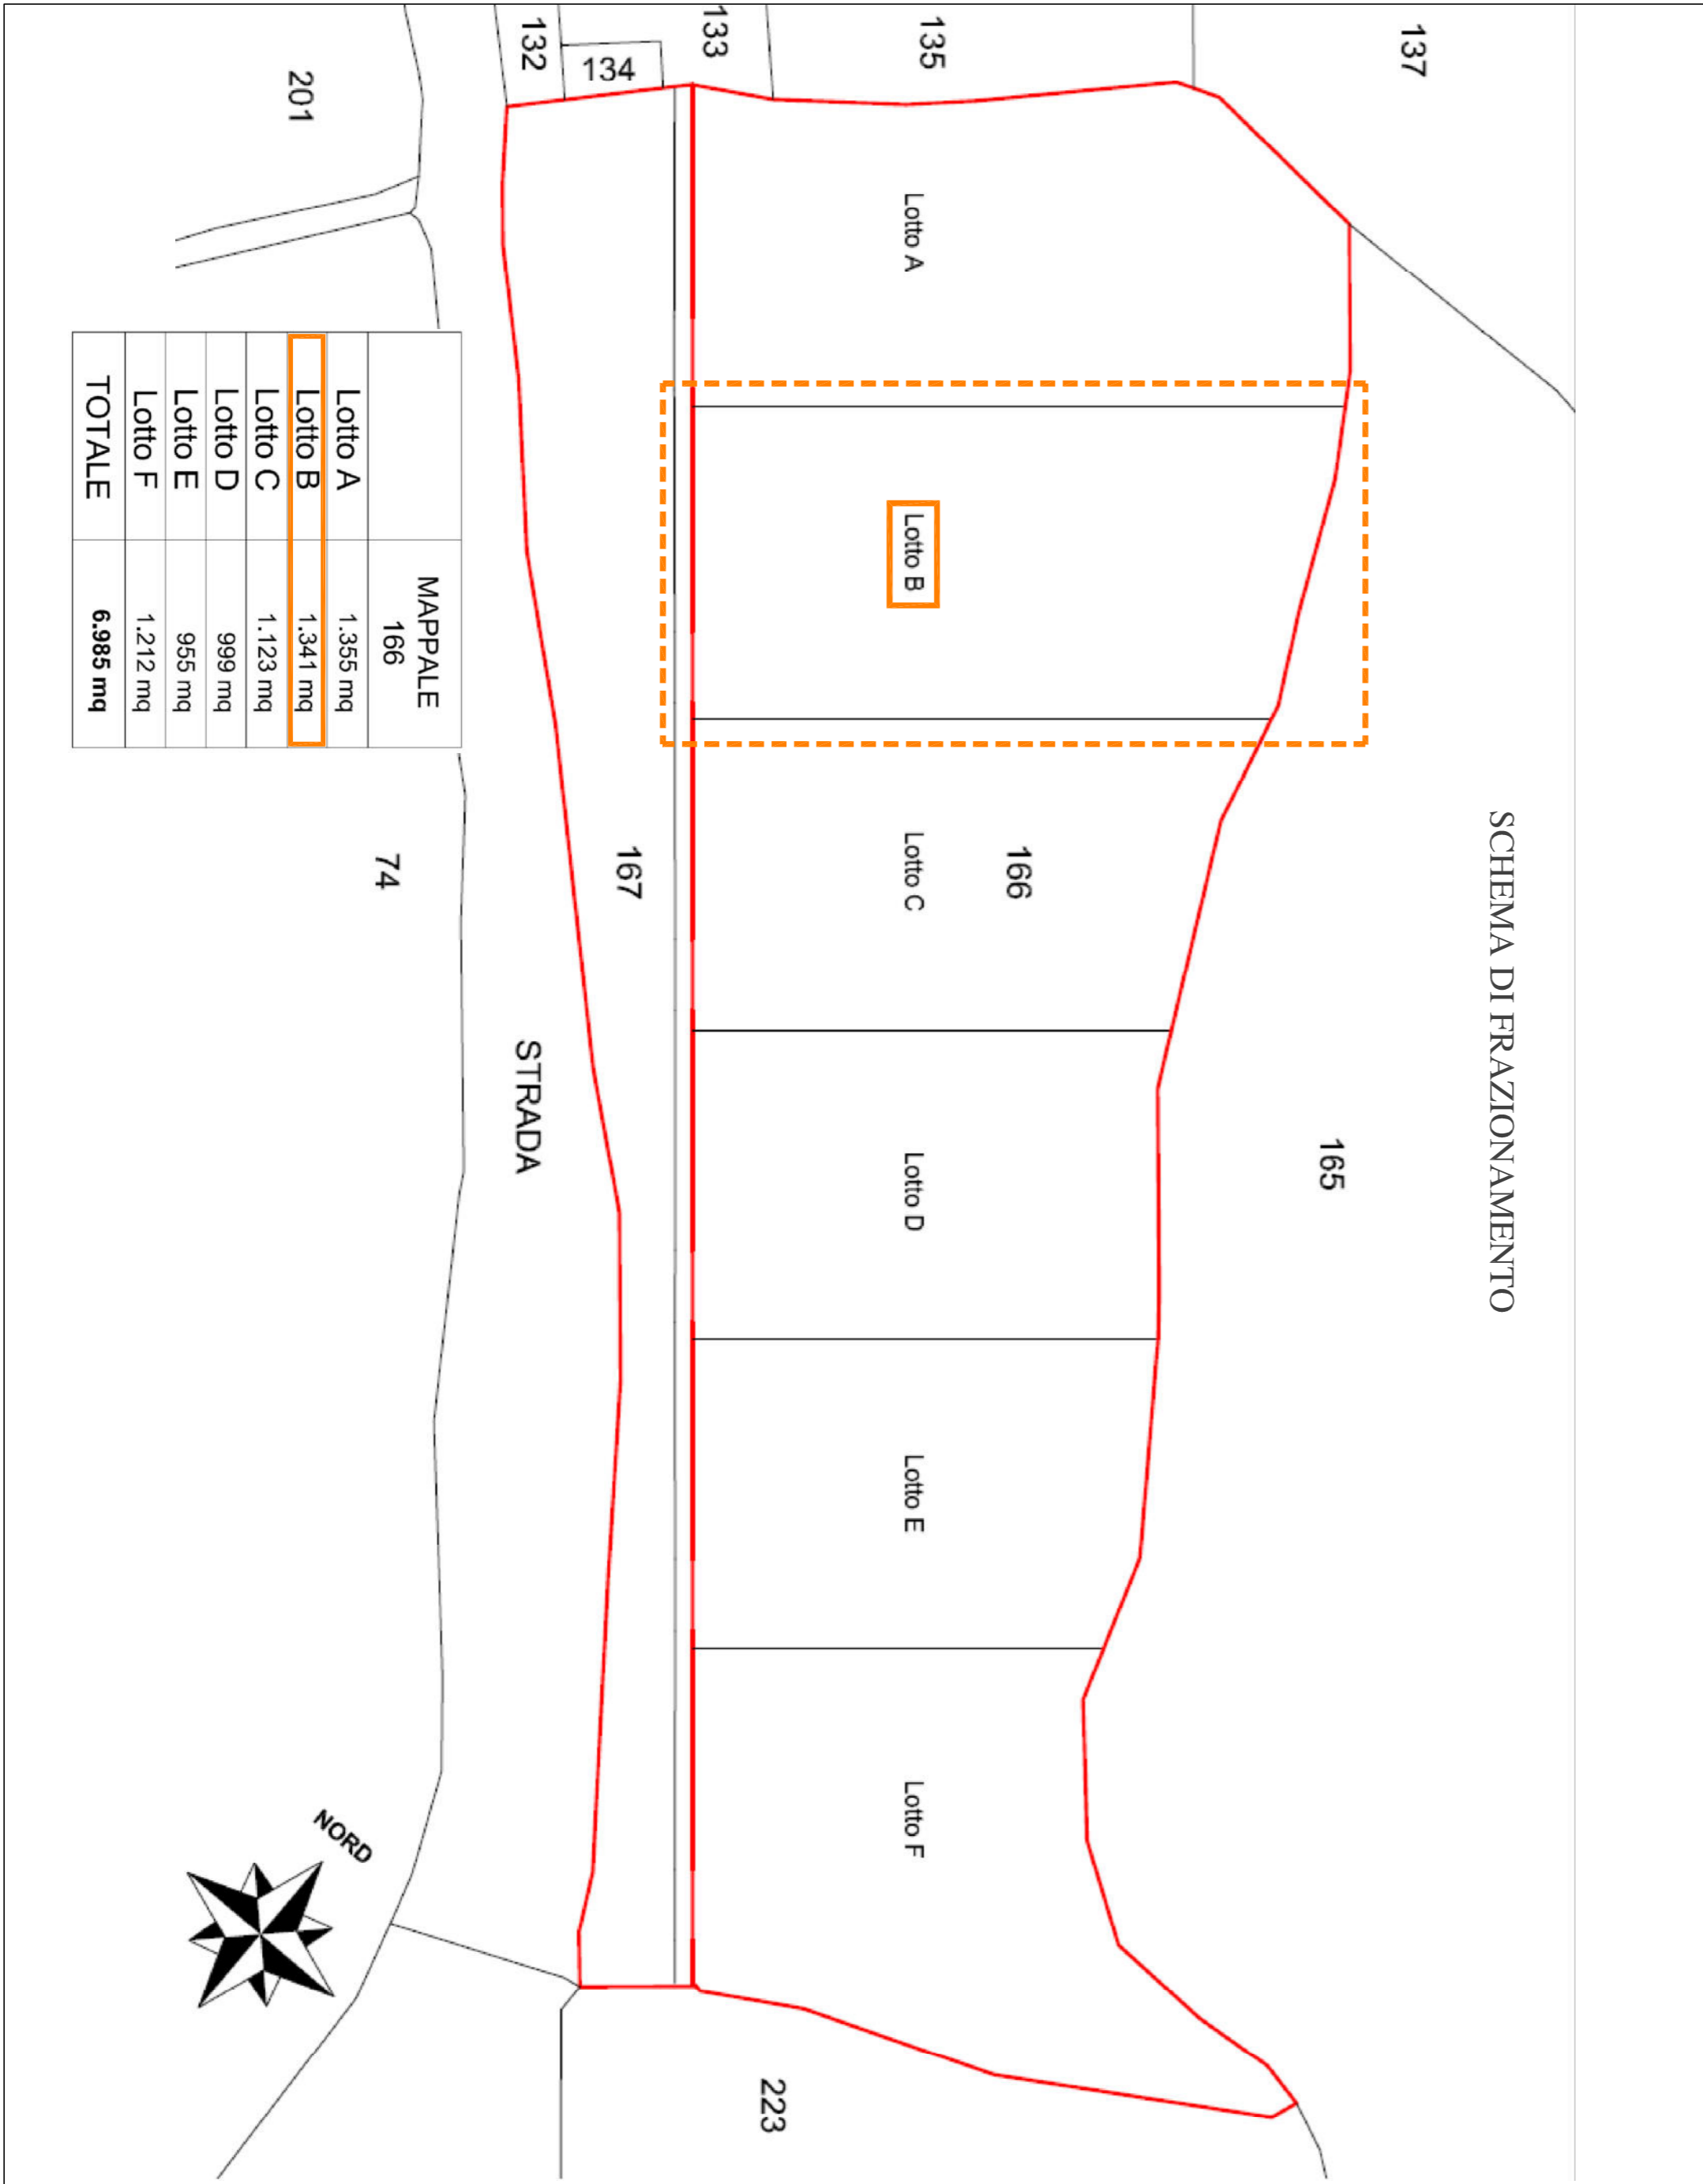

LOTTO	MAPPALE
Lotto A	1.355 mq
<b>Lotto B</b>	<b>1.341 mq</b>
Lotto C	1.123 mq
Lotto D	999 mq
Lotto E	955 mq
Lotto F	1.212 mq
<b>TOTALE</b>	<b>6.955 mq</b>

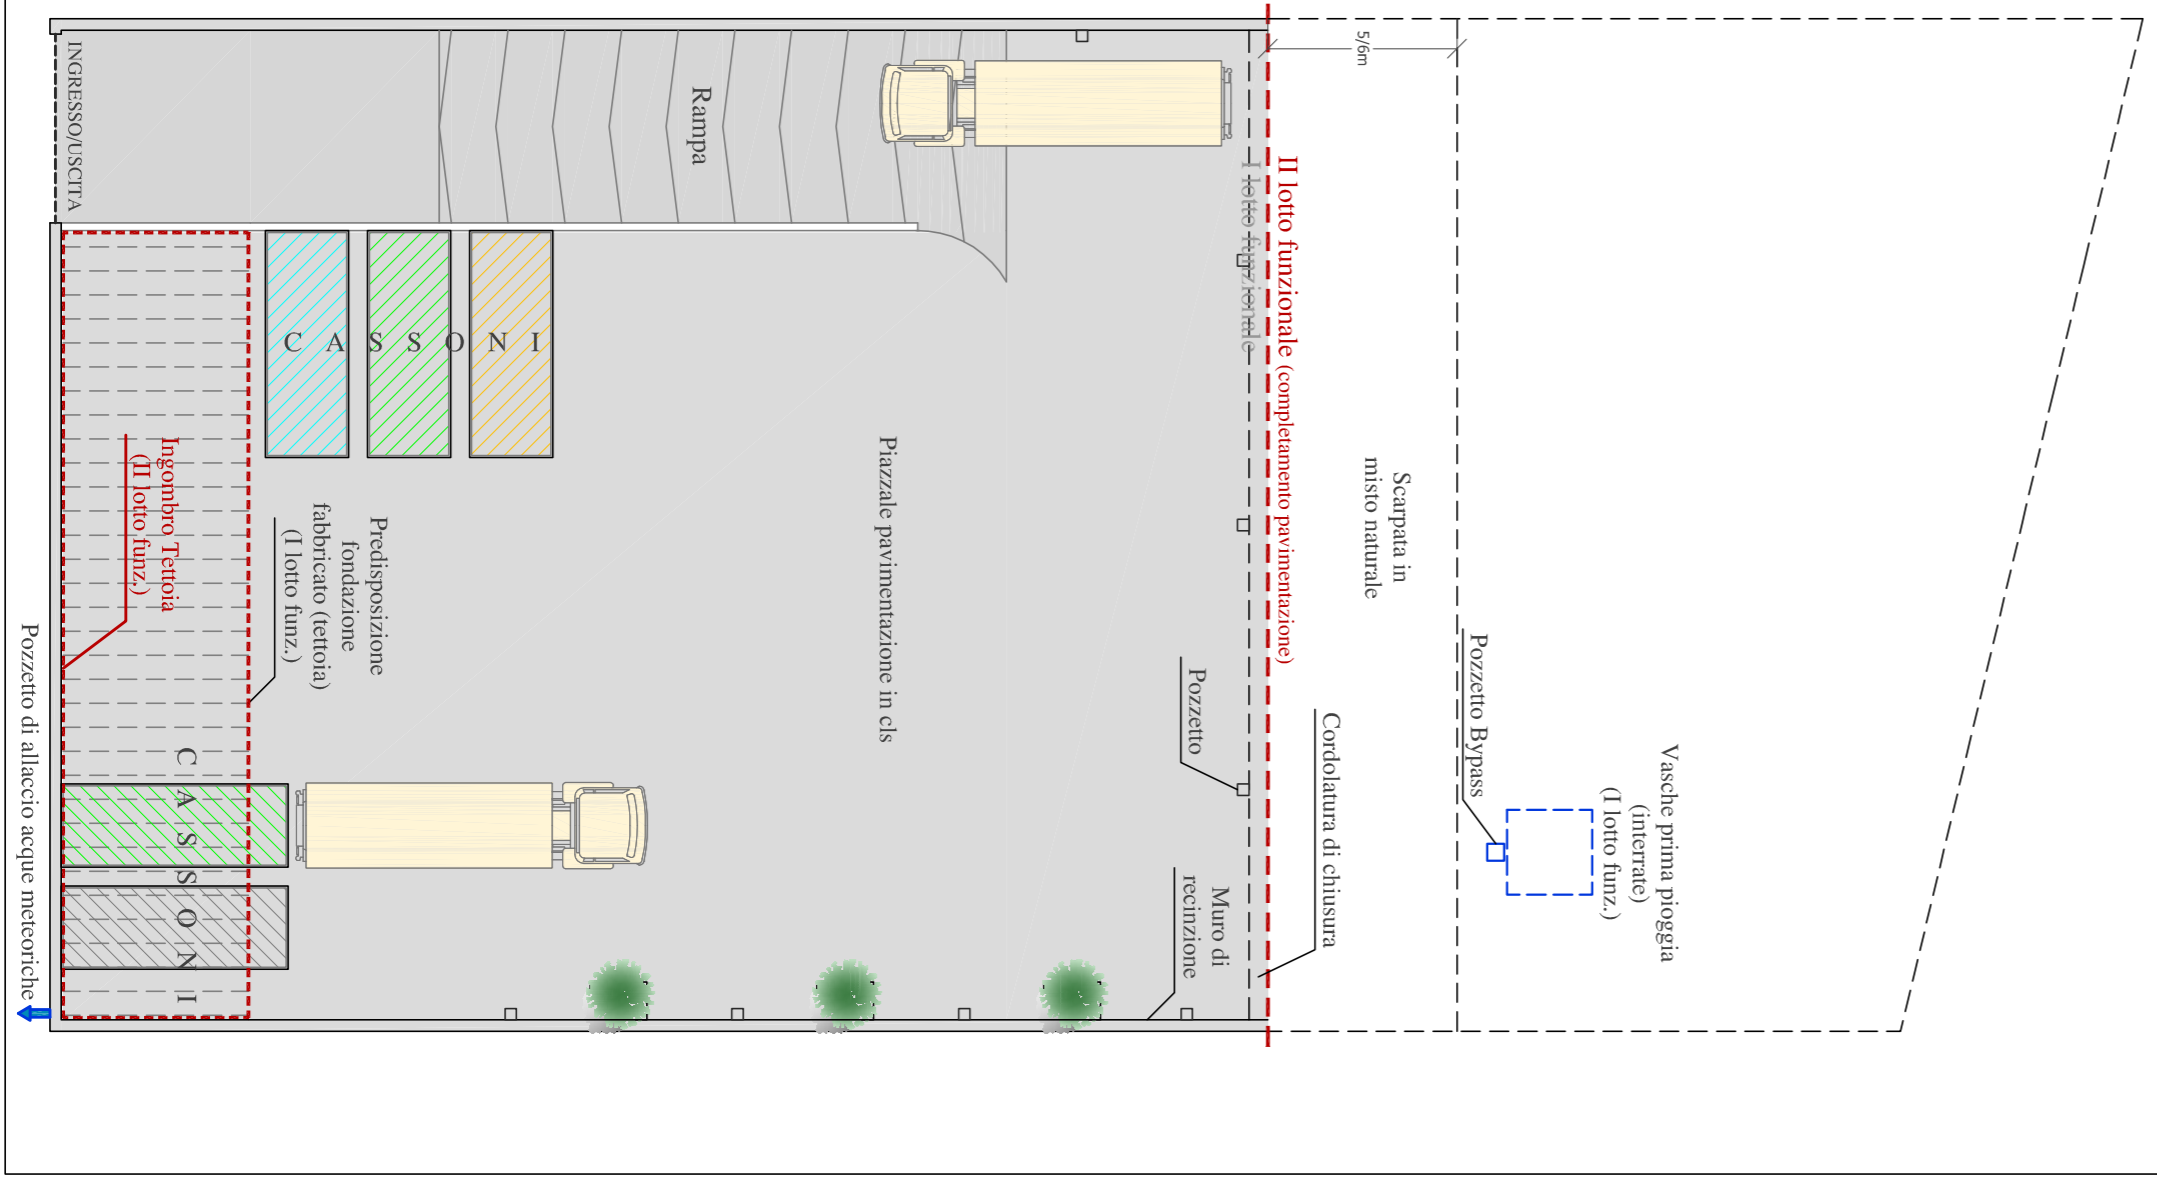

SCHEMA DI FRAZIONAMENTO Scala 1:500

PLANIMETRICA (stralcio 1 lotto funzionale) Scala 1:200