

COMUNE DI ISILI

(Provincia di Cagliari)



PIANO URBANISTICO COMUNALE

Dott. Ing. Luigi Mameli

Zonizzazione del territorio comunale

Data: Febbraio 2011 | Revisione: F.4 | Scala: 1/12.500


Il Responsabile del Servizio: Geom. Renzo Casu | Il Direttore: Sig. Salvatore Pala

Collaboratori del redattore:

Ing. Giovanni F.D. Feddo
Arch. Andrea Frau
Geom. Roberto Lodi

Professionisti incaricati:

Agrozoologo Paolo Cabelli
Geologo Antonello Frau
Ingegnere Simona Coda Frau
Architetto Alessandro Saba

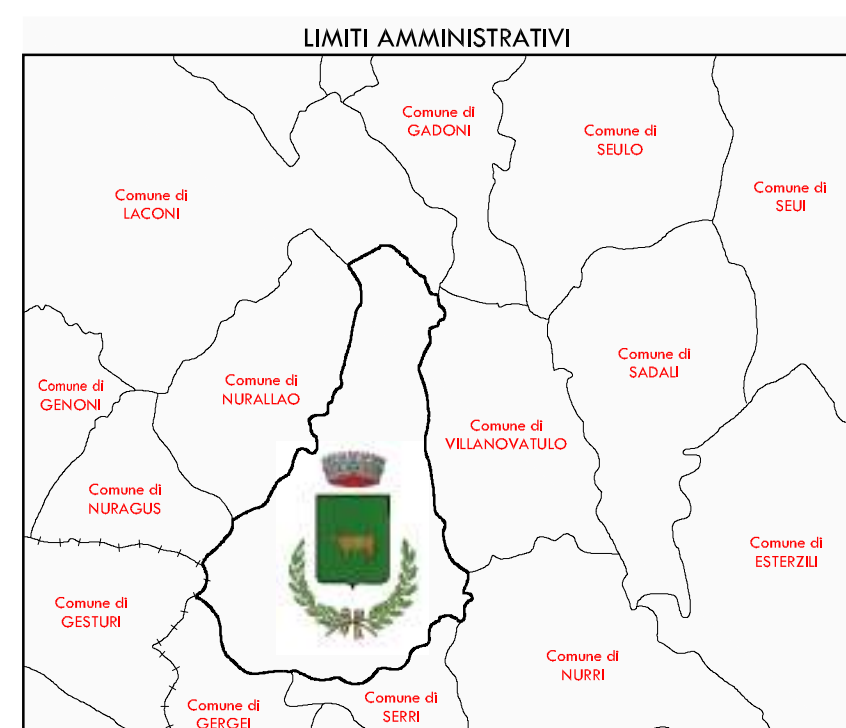

LEGENDA - ZONIZZAZIONE DEL TERRITORIO COMUNALE

- LIMITE DEL TERRITORIO COMUNALE
- FERROVIA DELLA SARDEGNA CAGLIARI-SORGONO
- VIABILITA' PRINCIPALE ESISTENTE (S.S. E S.P.)
- ZONE OMOGENEE A-B-C-D-G
- - - - LIMITE TERRITORIALE DALLA COLONIA PENALE
- ▭ FASCIA DI RISPETTO ZONA INDUSTRIALE
- ▭ AGGLOMERATO INDUSTRIALE DEL SARCIANO (EX CONSORZIO A.S.I.)
- ▭ INVASO ARTIFICIALE

LEGENDA - ZONE OMOGENEE

- ZONA A-B-C: ZONE RESIDENZIALI**
- ZONA D: INDUSTRIALE, ARTIGIANALE E COMMERCIALE**
 - Sottozona D1 - Industriale, artigianale e commerciale di via Porta Mania
 - Sottozona D2 - Industriale, del Sarcidano (ex Consorzio A.S.I. Sardegna Centrale)
- ZONA E: AGRICOLA**
 - Sottozona E1 - Area caratterizzata da una produzione agricola tipica e specializzata.
 - Sottozona E2 - Area di primaria importanza per la funzione agropastorale.
 - Sottozona E2a - Fascia di salvaguardia Z.I. del Sarcidano (art.14 N.d.A. Piano Regolatore A.S.I. - Sardegna Centrale)
 - Sottozona E3 - Area caratterizzata da un'elevata frazionamento fondiario.
 - Sottozona E5 - Area marginale per attività agricole, garantendo un'adeguata stabilità ambientale.
- ZONA F: TURISTICA**
- ZONA G: SERVIZI GENERALI**
 - Sottozona G1 - Servizi sportivi
 - Sottozona G2 - Servizi scolastici superiori
 - Sottozona G3 - Servizi di interesse comune
 - Sottozona G4 - Servizi sanitari
 - Sottozona G5 - Parchi urbani e territoriali
 - Sottozona G6 - Area ferroviaria
 - Sottozona G7 - Area cimiteriale
 - Sottozona G8 - Colonia penale
- ZONA H: SALVAGUARDIA**
 - Sottozona H1 - Fascia di protezione del nostro stradale e ferroviario
 - Sottozona H2 - Fascia di rispetto cimiteriale
 - Sottozona H3 - Fascia di salvaguardia ambientale
 - Sottozona H4 - Salvaguardia archeologica
- AREE PER SERVIZI**
 - Aree per l'istruzione, attrezzature, verde, attività sportive, paraggi.

