

**COMUNE DI ISILI**  
(Provincia Sud Sardegna)

**Progetto Esecutivo**

**PROGETTO PER LA REALIZZAZIONE  
DEL CENTRO DI RACCOLTA RIFIUTI COMUNALE**


PARTICOLARI CANCELLO DI INGRESSO E RECINZIONE

Scala	Elaborato	Data
1:20	E4	LUGLIO 2018

Il Sindaco  
Dott. Luca Pilla

Il Progettista  
Ing. Antonio Iba

Il Responsabile del Serv. Tecnico  
Geom. Renzo Casu

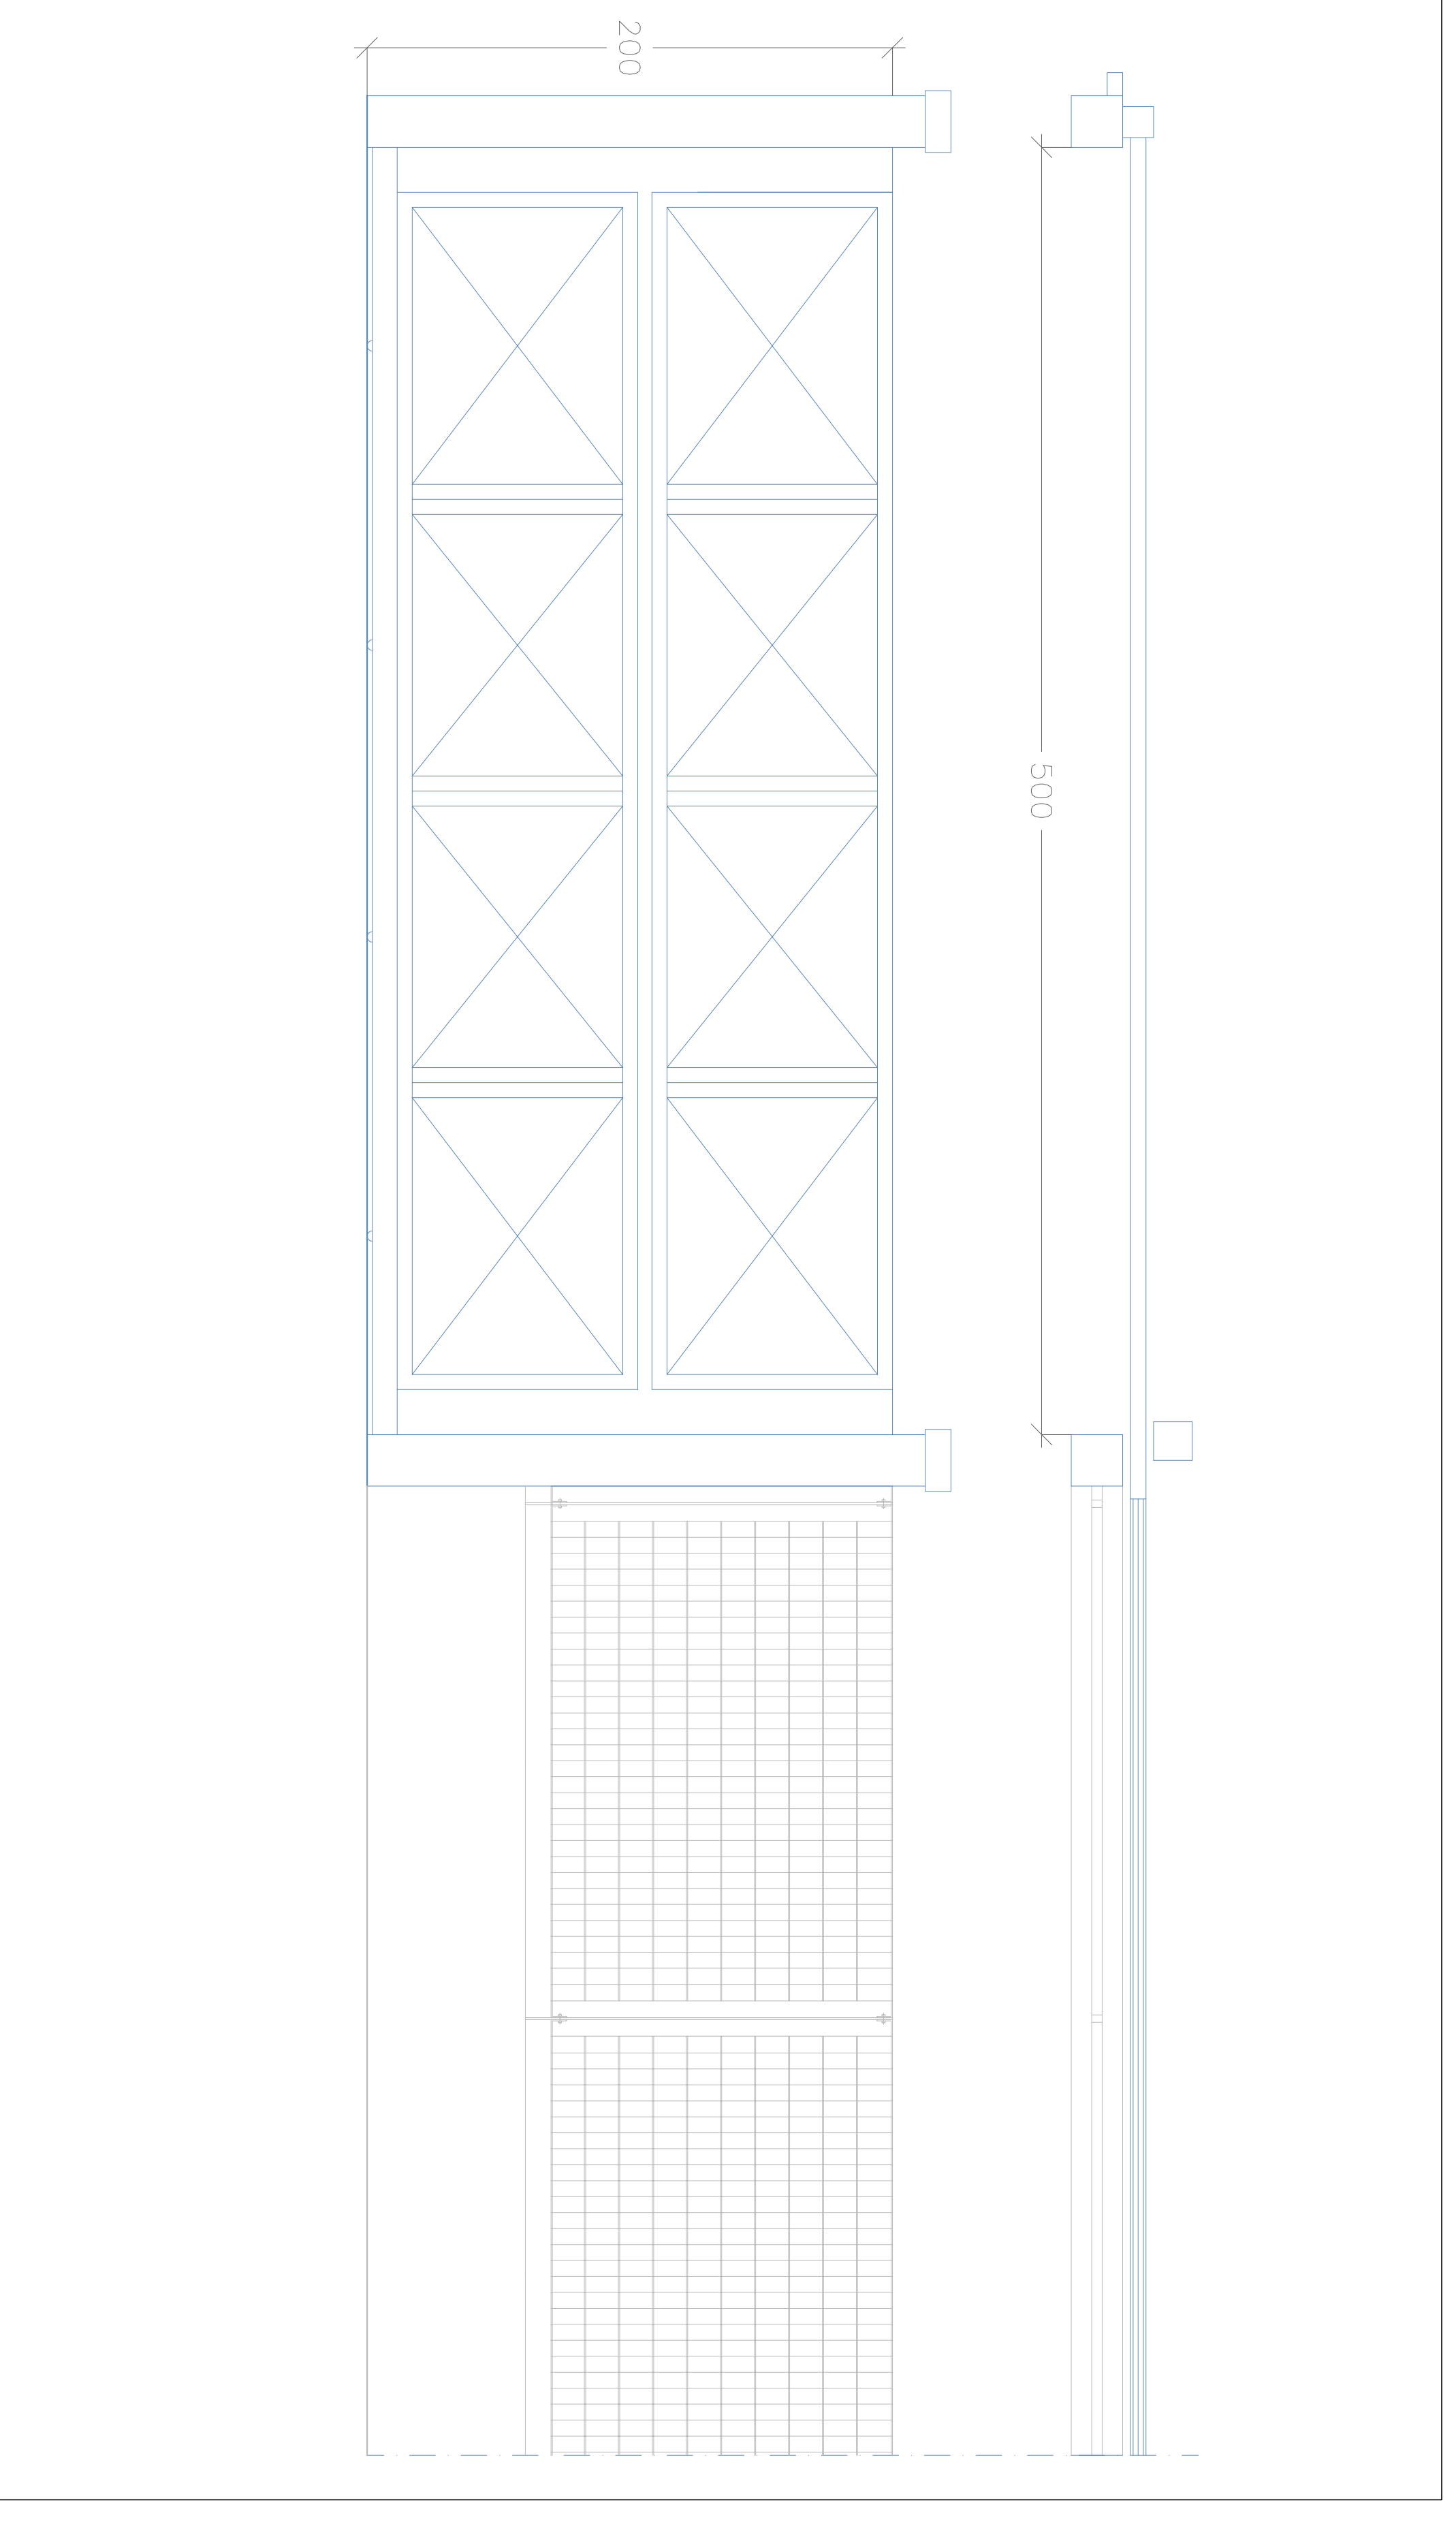

**COMUNE DI ISILI**  
(Provincia Sud Sardegna)

**Progetto Esecutivo**

**PROGETTO PER LA REALIZZAZIONE  
DEL CENTRO DI RACCOLTA RIFIUTI COMUNALE**

PARTICOLARI CANCELLO DI INGRESSO E RECINZIONE

Scala	Elaborato	Data
1:20	E4	LUGLIO 2018

Il Sindaco  
Dott. Luca Pilla

Il Progettista  
Ing. Antonio Iba

Il Responsabile del Serv. Tecnico  
Geom. Renzo Casu

